


**БЕКІТІЛДІ:  
УТВЕРЖДАЮ:**

"Солтүстік Қазақстан облысы Тайынша ауданы  
әкімдігінің жер қатынастары бөлімі" КММ басшысы  
КГУ "Отдел земельных отношений акимата  
Тайыншинского района Северо-Казахстанской области"

\_\_\_\_\_ А.Бура

"\_\_" \_\_\_\_\_ 2021 года

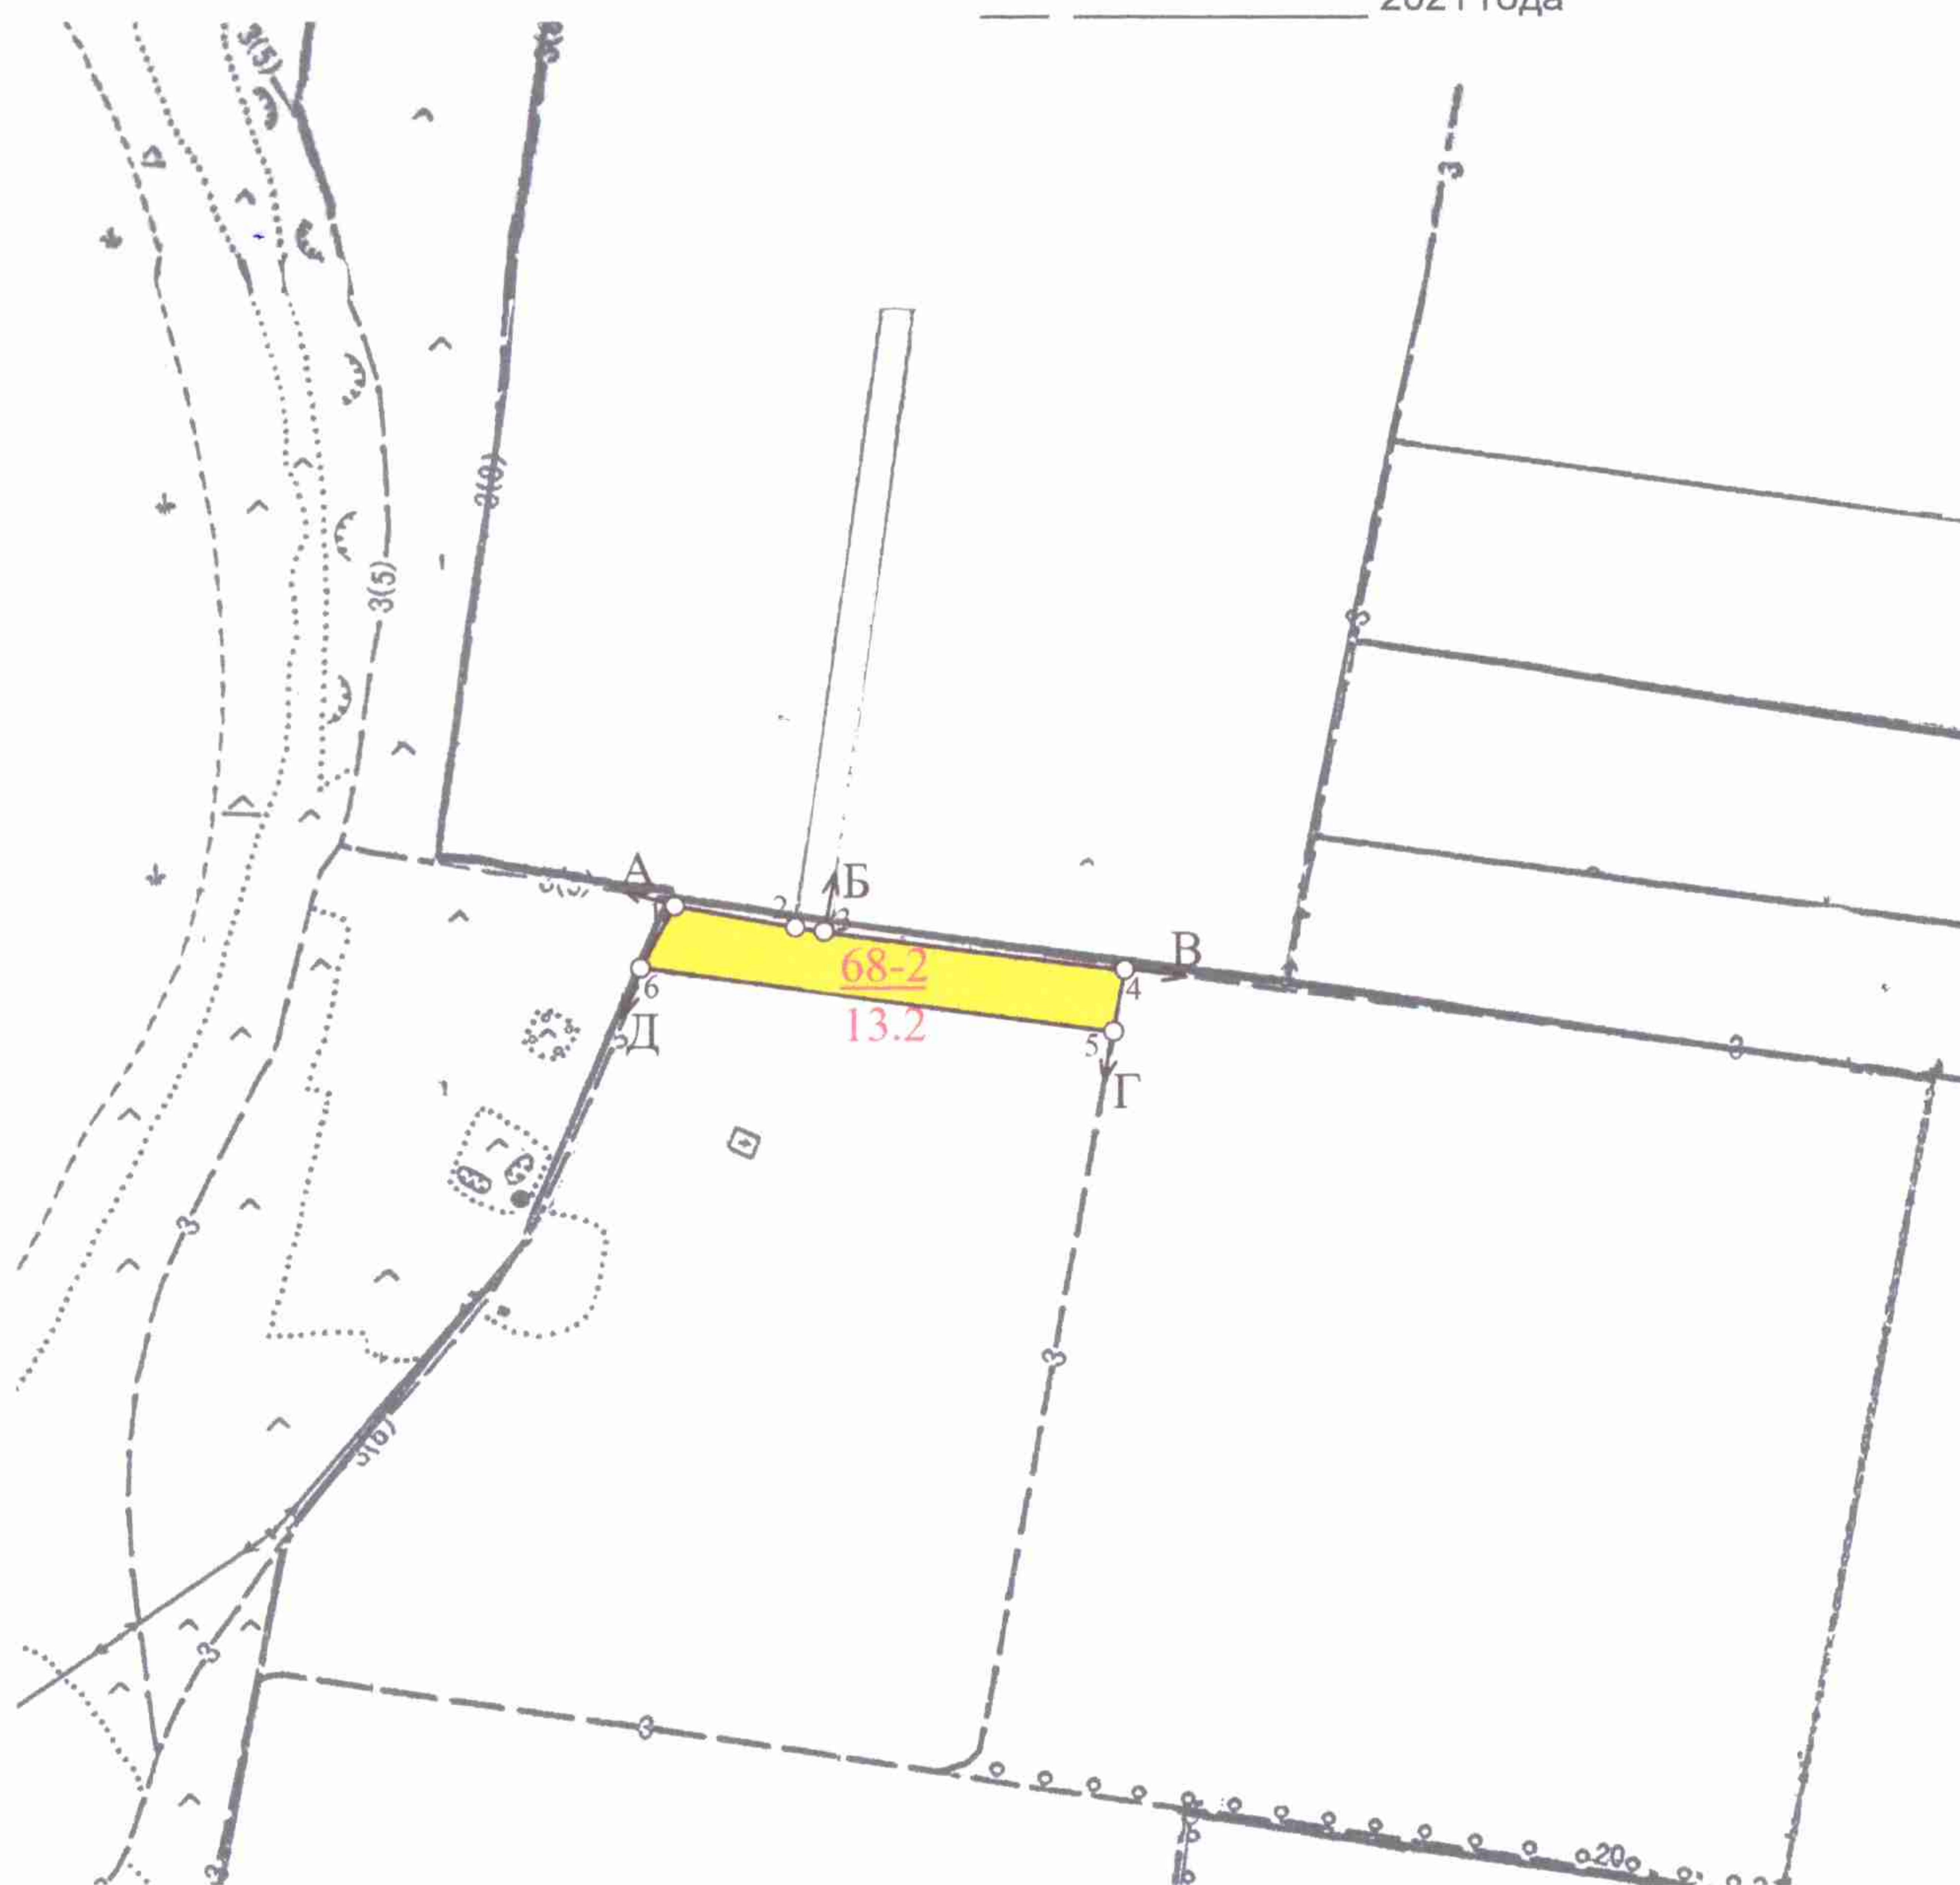

Шектесу учаскелерінің кадастрлық  
нөмірлері (жер санаттары):  
А-дан-Б-ға дейін - 15-164-061-094  
Б-дан-В-ға дейін - 15-164-061-201  
В-дан-Г-ға дейін - 15-164-061-216  
Г-дан-Д-ға дейін - 15-164-061-222  
Д-дан-А-ға дейін - 15-164-038-525

Кадастровые номера (категории  
земель) смежных участков:  
От А до Б - 15-164-061-094  
От Б до В - 15-164-061-201  
От В до Г - 15-164-061-216  
От Г до Д - 15-164-061-222  
От Д до А - 15-164-038-525